



COMUNE DI CESSANITI

Provincia di Vibo Valentia

PROGETTO DEFINITIVO/ESECUTIVO


Lavori di messa in sicurezza e adattamento
di aule e spazi didattici di edifici pubblici
adibiti ad uso scolastico

Progettista e DL
arch. Francesco Larosa


Tav.3

Scuola Materna ed Elementare Pannaconi


Prospetti

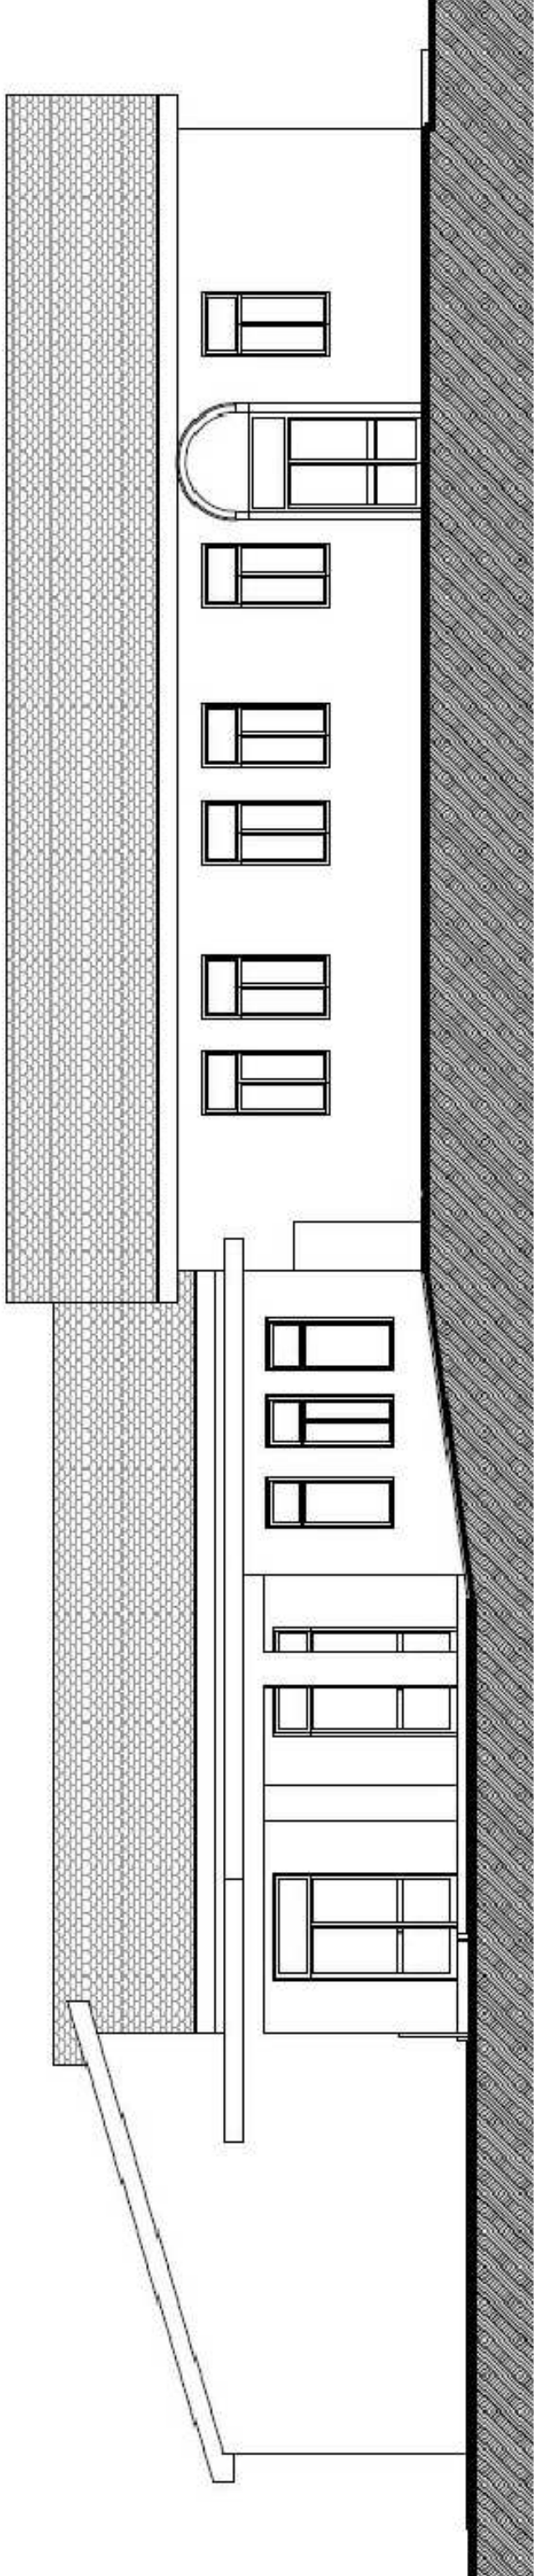



PROSPETTO OVEST

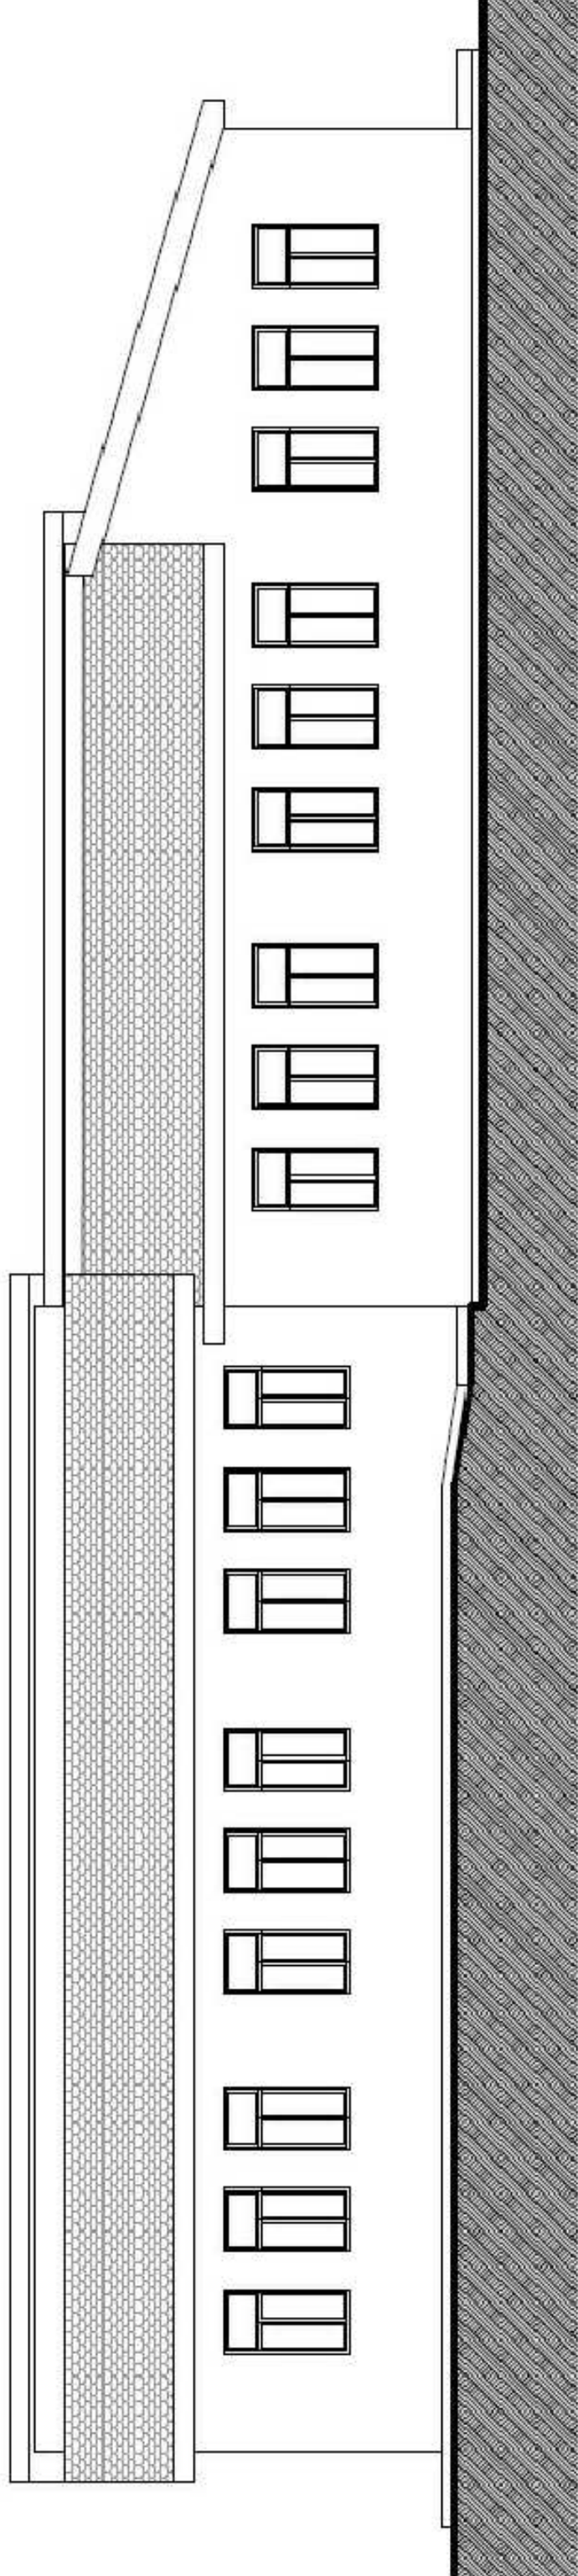

PROSPETTO EST

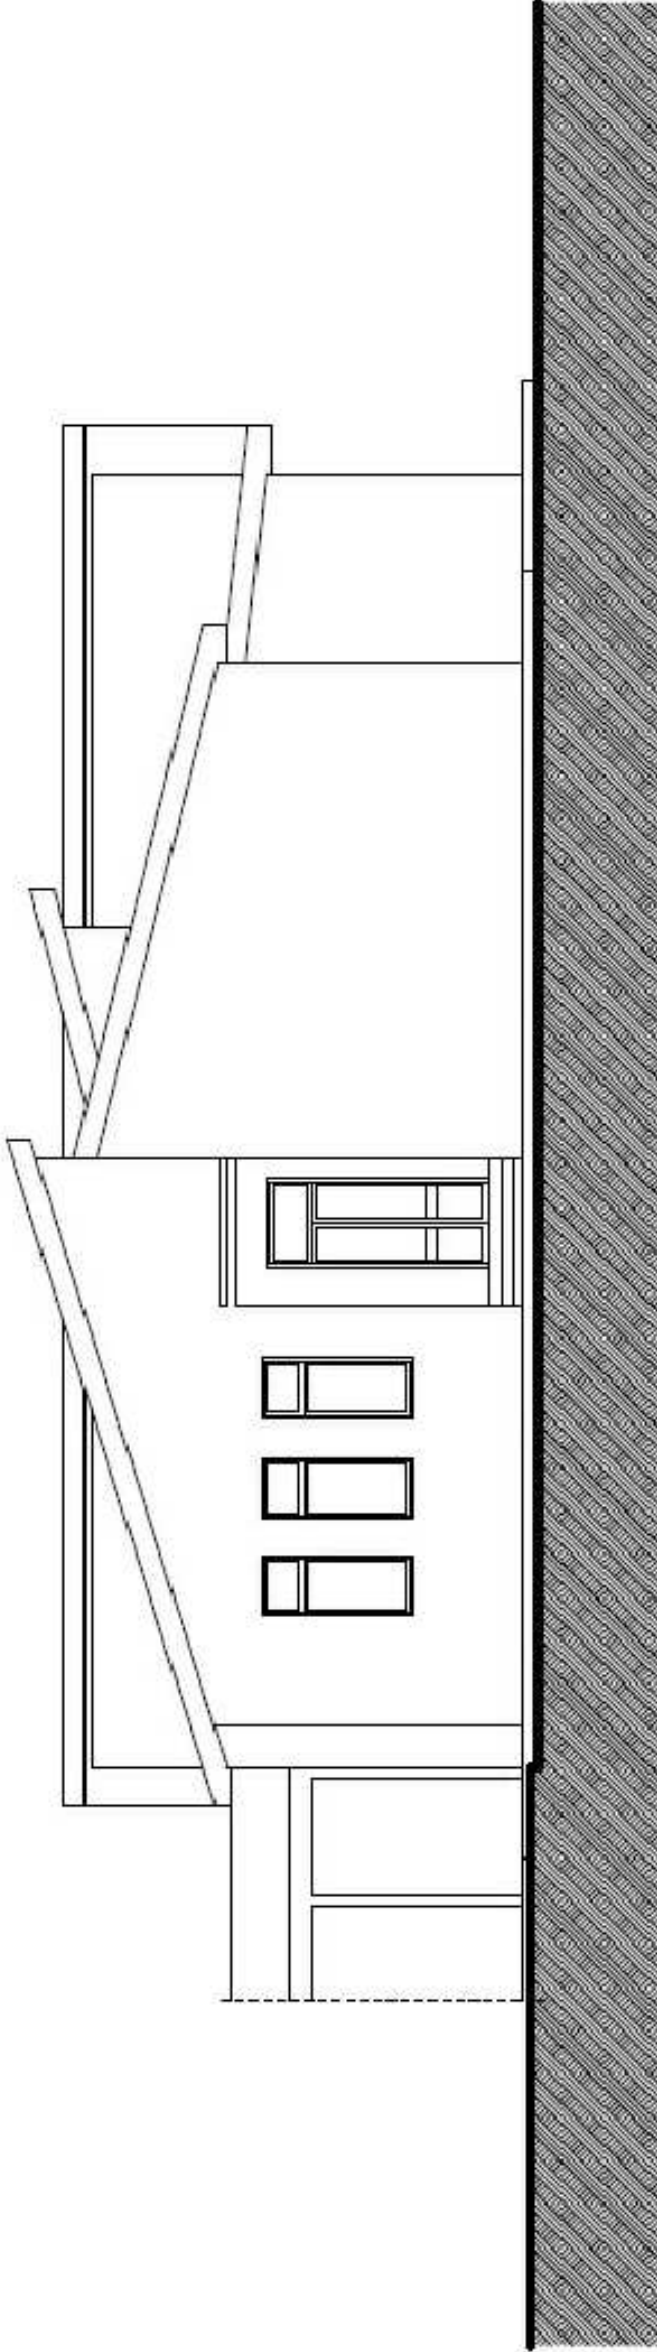

PROSPETTO SUD

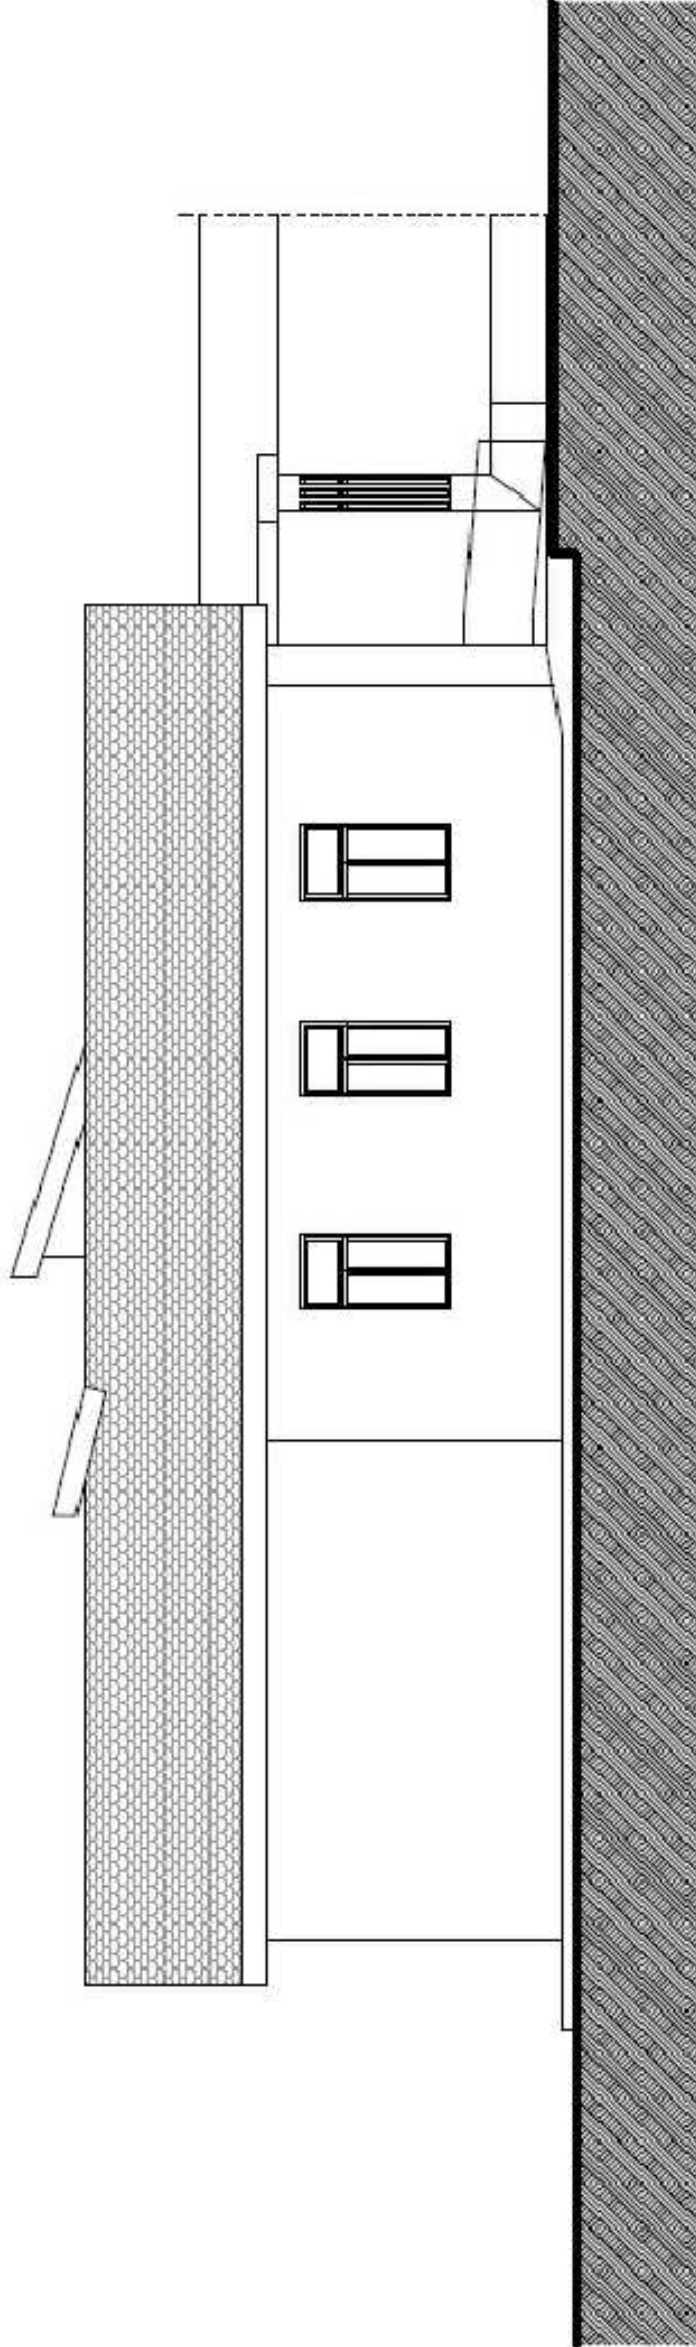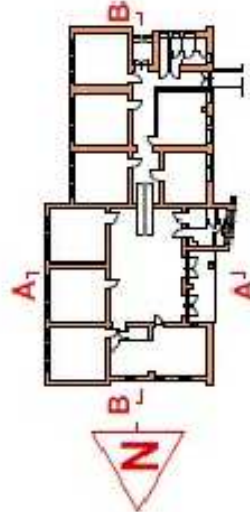

PROSPETTO NORD