



COMUNE DI CESSANITI

Provincia di Vibo Valentia



PROGETTO DEFINITIVO/ESECUTIVO
Lavori di messa in sicurezza e adattamento
di aule e spazi didattici di edifici pubblici
adibiti ad uso scolastico

Progettista e DL
arch. Francesco Larosa


Tav.4

Scuola Materna ed Elementare Pannaconi

Sezioni

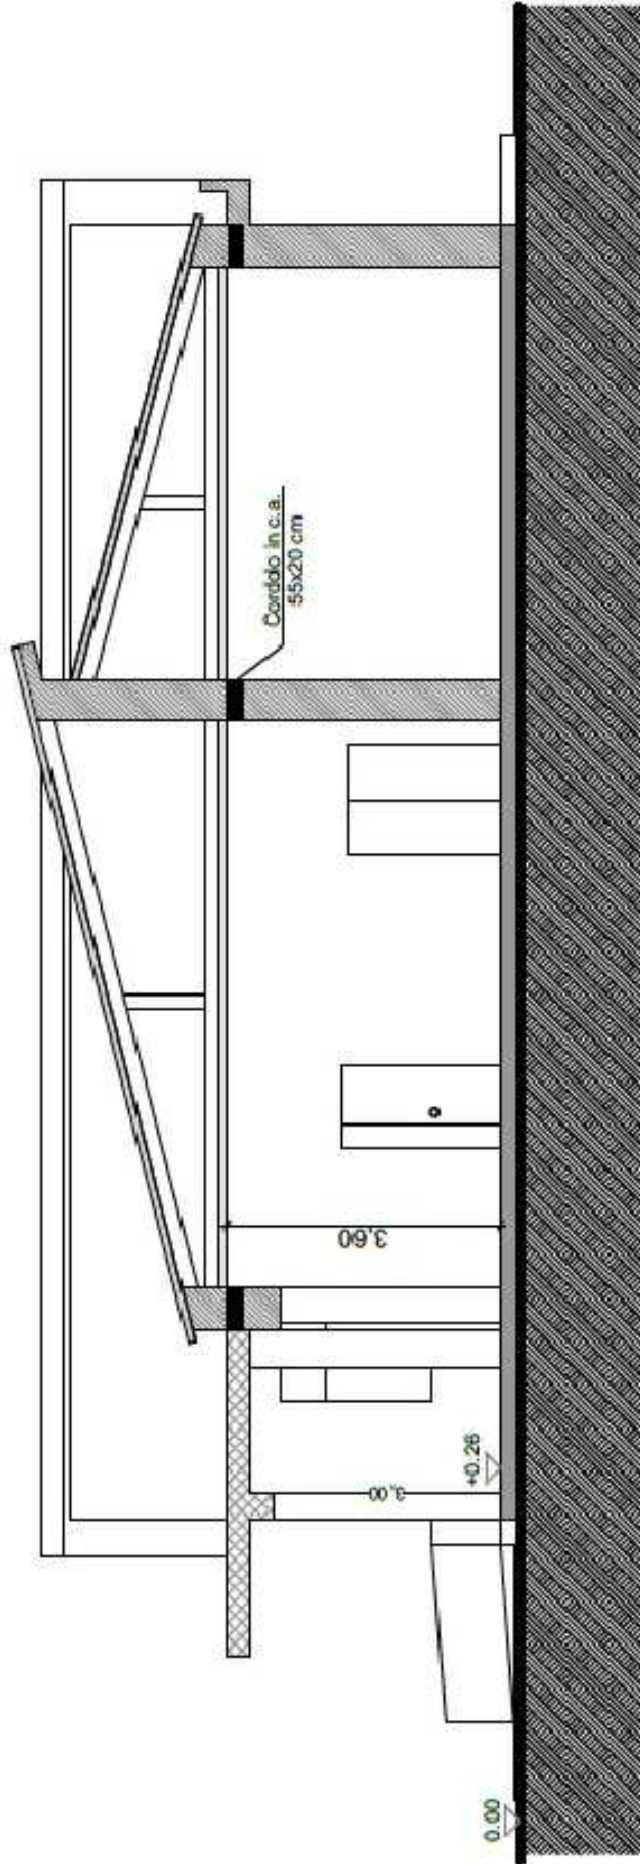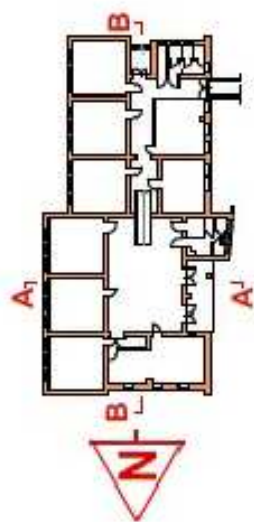

SEZIONE A-A

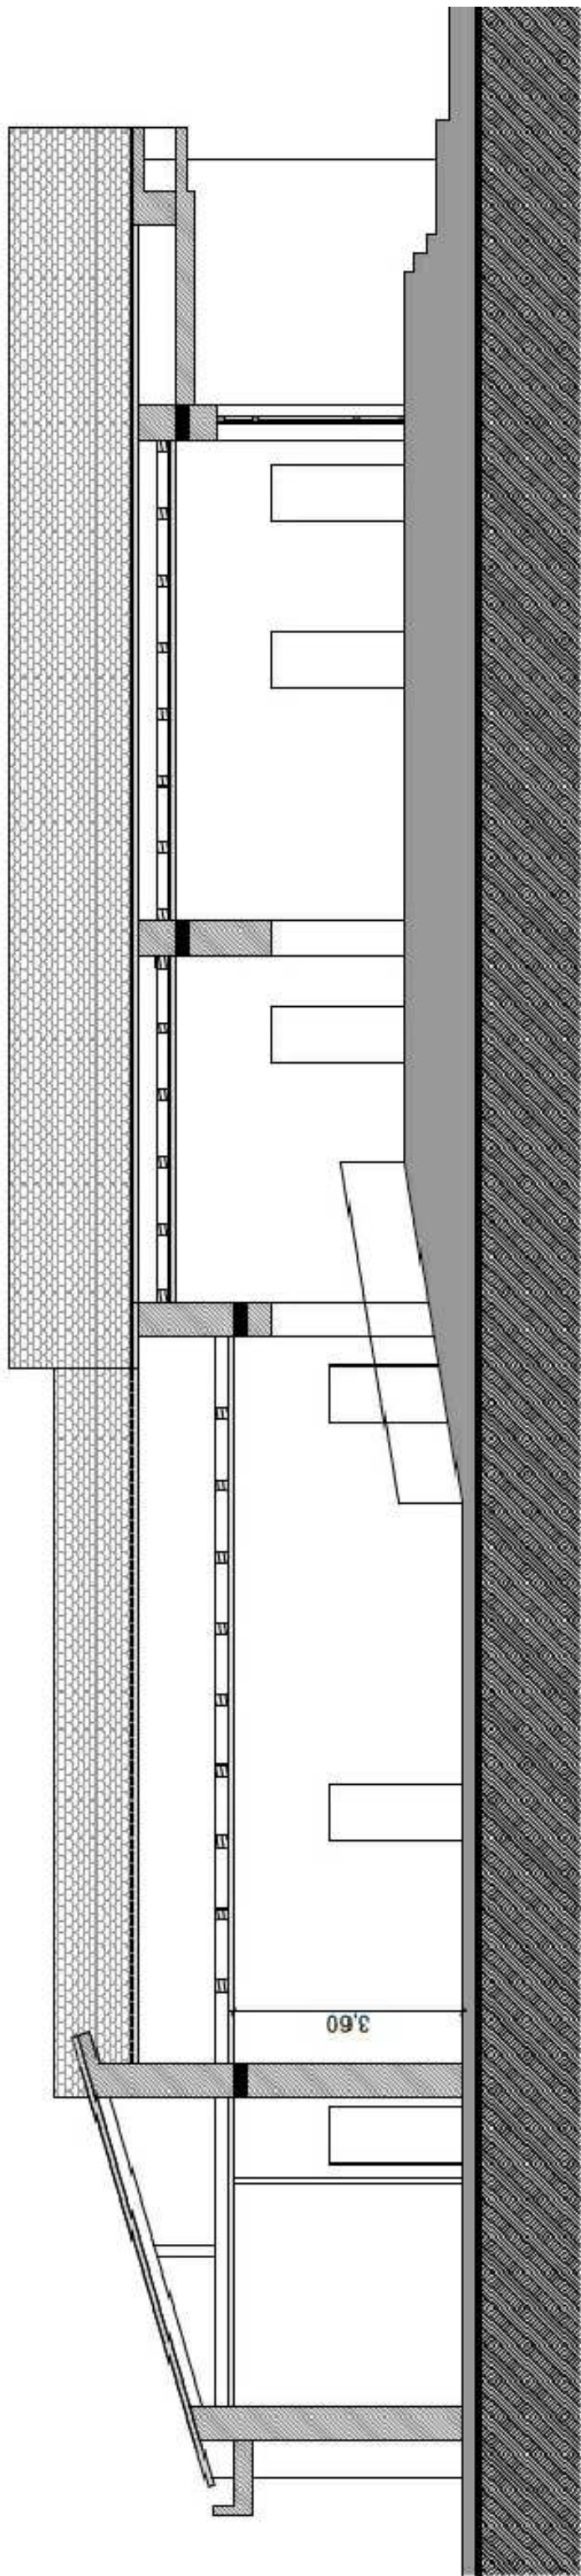

SEZIONE B-B

SCALA 1:100